

OBČINA KOMENDA
Zajčeva cesta 23
1218 KOMENDA

Tel.: 01/ 724 74 00, 724 74 01, 724 74 02
Fax.: 01/ 834 13 23
Transakcijski račun : 0110 0010 0002 377
ID za DDV: SI22332570 Matična št.: 1332155
Šifra dejavnosti: 75110
E-Mail: OBCINA.KOMENDA@SIOL.NET
http: WWW.KOMENDA.SI

OBJAVA

Občane in uporabnike javnih cest obveščamo da bodo zaradi gradnje kanalizacijskega omrežja za odpadne vode od stavbe Občine Komenda na Zajčevi cesti 23 v Komendi do občinske meje z Občino Cerklje v naselju Nasovče v času med 4.10.2011 in 17.9.2012časne delne oziroma popolne zapore javne lokalne ceste številka 162031 (Komenda – Nasovče) in 662011 (Nasovče).

Posamezni odseki javne lokalne ceste, ki povezuje naselja Komenda, Potok pri Komendi, Breg pri Komendi in Nasovče bodo zaprte za ves promet po posameznih krajših odsekih, na katerih se bodo trenutno izvajala gradbena dela.

Obvozi dobo mogoči po vzporednih cestah in ulicah.

Stanovalcem v območju popolne zapore bo po predhodnem dogovoru z vodjem gradbišča omogočen dostop do bivališč.



Prosimo, da upoštevate začasno prometno signalizacijo.

Podatki :

- Investitor: **Občina Komenda**, Zajčeva cesta 23, 1218 Komenda
- Gradbeno dovoljenje številka: 351-5/2011/12 z dne 14.3.2011
- Izvajalec gradbenih del: **HIDROTEHNIK D.D.**, Slovenčeva ulica 97, 1000 LJUBLJANA, odgovorna oseba Franko Šadl – GSM 051/315812
- Pogodba z izvajalcem številka: 430-02/2011 z dne 18.8.2011 in Aneks 01 z dne 2.9.2011
- Strokovni nadzor pri gradnji: **PROCTOR D.O.O.**, Ljubljanska cesta 97, 1293 ŠMARJE-SAP, gospod Iztok Žvecla
- Dovoljenje začasne delne oziroma popolne zapore številka 370-0026/2011-2 z dne 26.9.2011

Številka: 370-0026/2011-3
Komenda: 3.10.2011

Občina Komenda

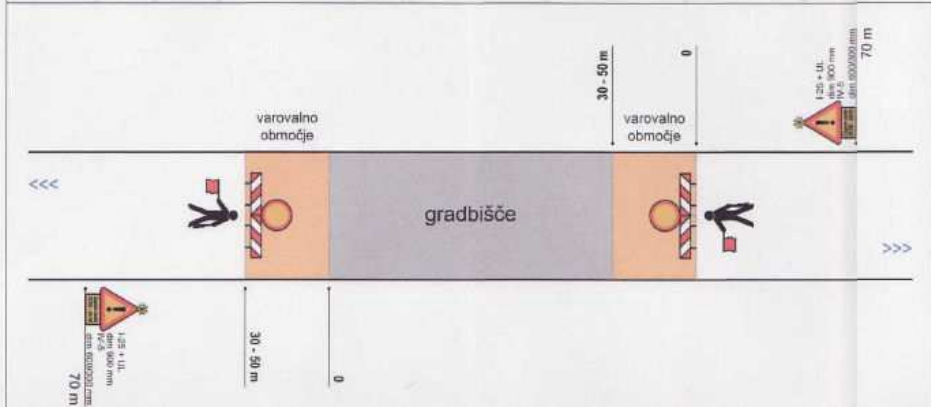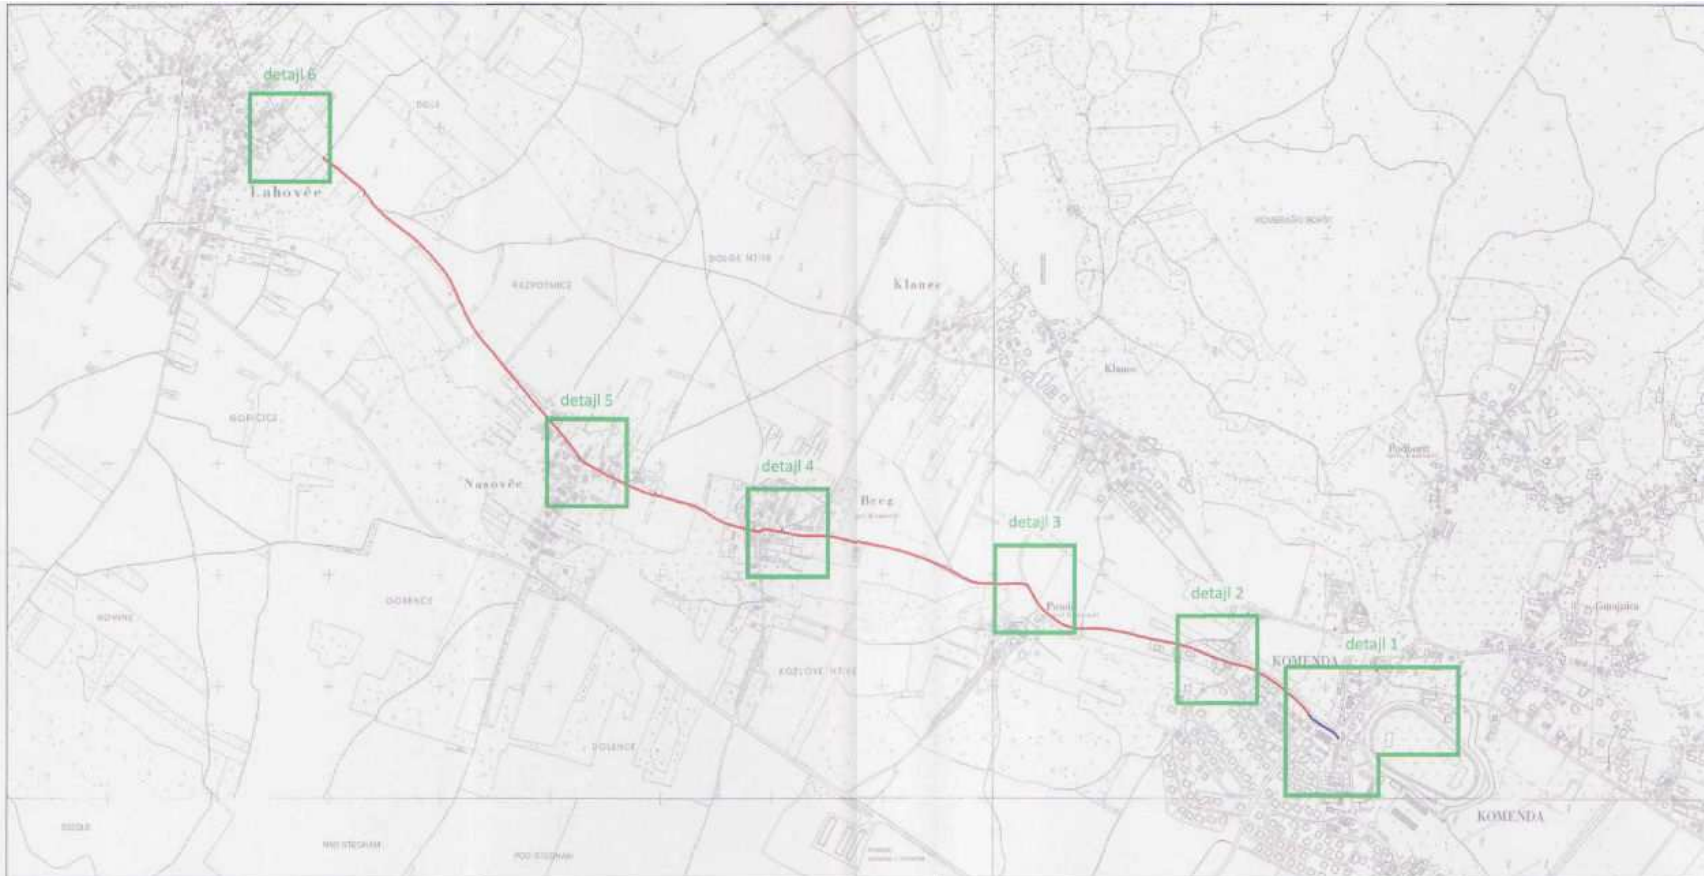

Projektant: Občina Cerklje Trg Davorina Jenška 13, 4207 Cerklje na Gorenjskem	Objekt: ODVAJANJE IN ČIŠČENJE ODPADNIH VODA Nasovče - Berg - Potok - Klanec - Komenda
Projektant:  gorenjska gradbena družba, projektiranje, inženiring, gradnja in vzdrževanje objekтов stavbe in stroja gradnje d.o.o. 4000 VRHNA ŽEBINA 1227A SI 041 281 022 044 141 234 230 www.ggd.si Email: info@ggd.si	Vrsta projekta: PROJEKT ZA IZVEDBO
Odgovorni projektant: Andreja Strupl Pavlin, univ. dipl. inž. grad. G-0481	Vrsta elaborata: ELABORAT ZAČASNE PROMETNE UREDITVE
Obdelatelj: Marko Bogataj	Št. elaborata: 219/11
	Vrsta risbe: PREGLEDNA SITUACIJA II
	Datum: september 2011
	Merilo: 1 : 10 000
	Priloga: 3.2