


SPREMEMBE IN DOPOLNITVE LOKACIJSKEGA NAČRTA OBMOČJA O2/1 POSLOVNO PROIZVODNE CONE KOMENDA - OZKA DELA - II.FAZA (spremembe št.2) - na funkcionalnih enotah FeP6/4, FeZ5/23, FeZ5/22 in FeP13/14, FeP13/15, FeP13/16, FeP13/1 in FeP11/1, FeZ5/5, FeZ5/6, FeZ5/7, FeZ5/8 in FeZ5/9

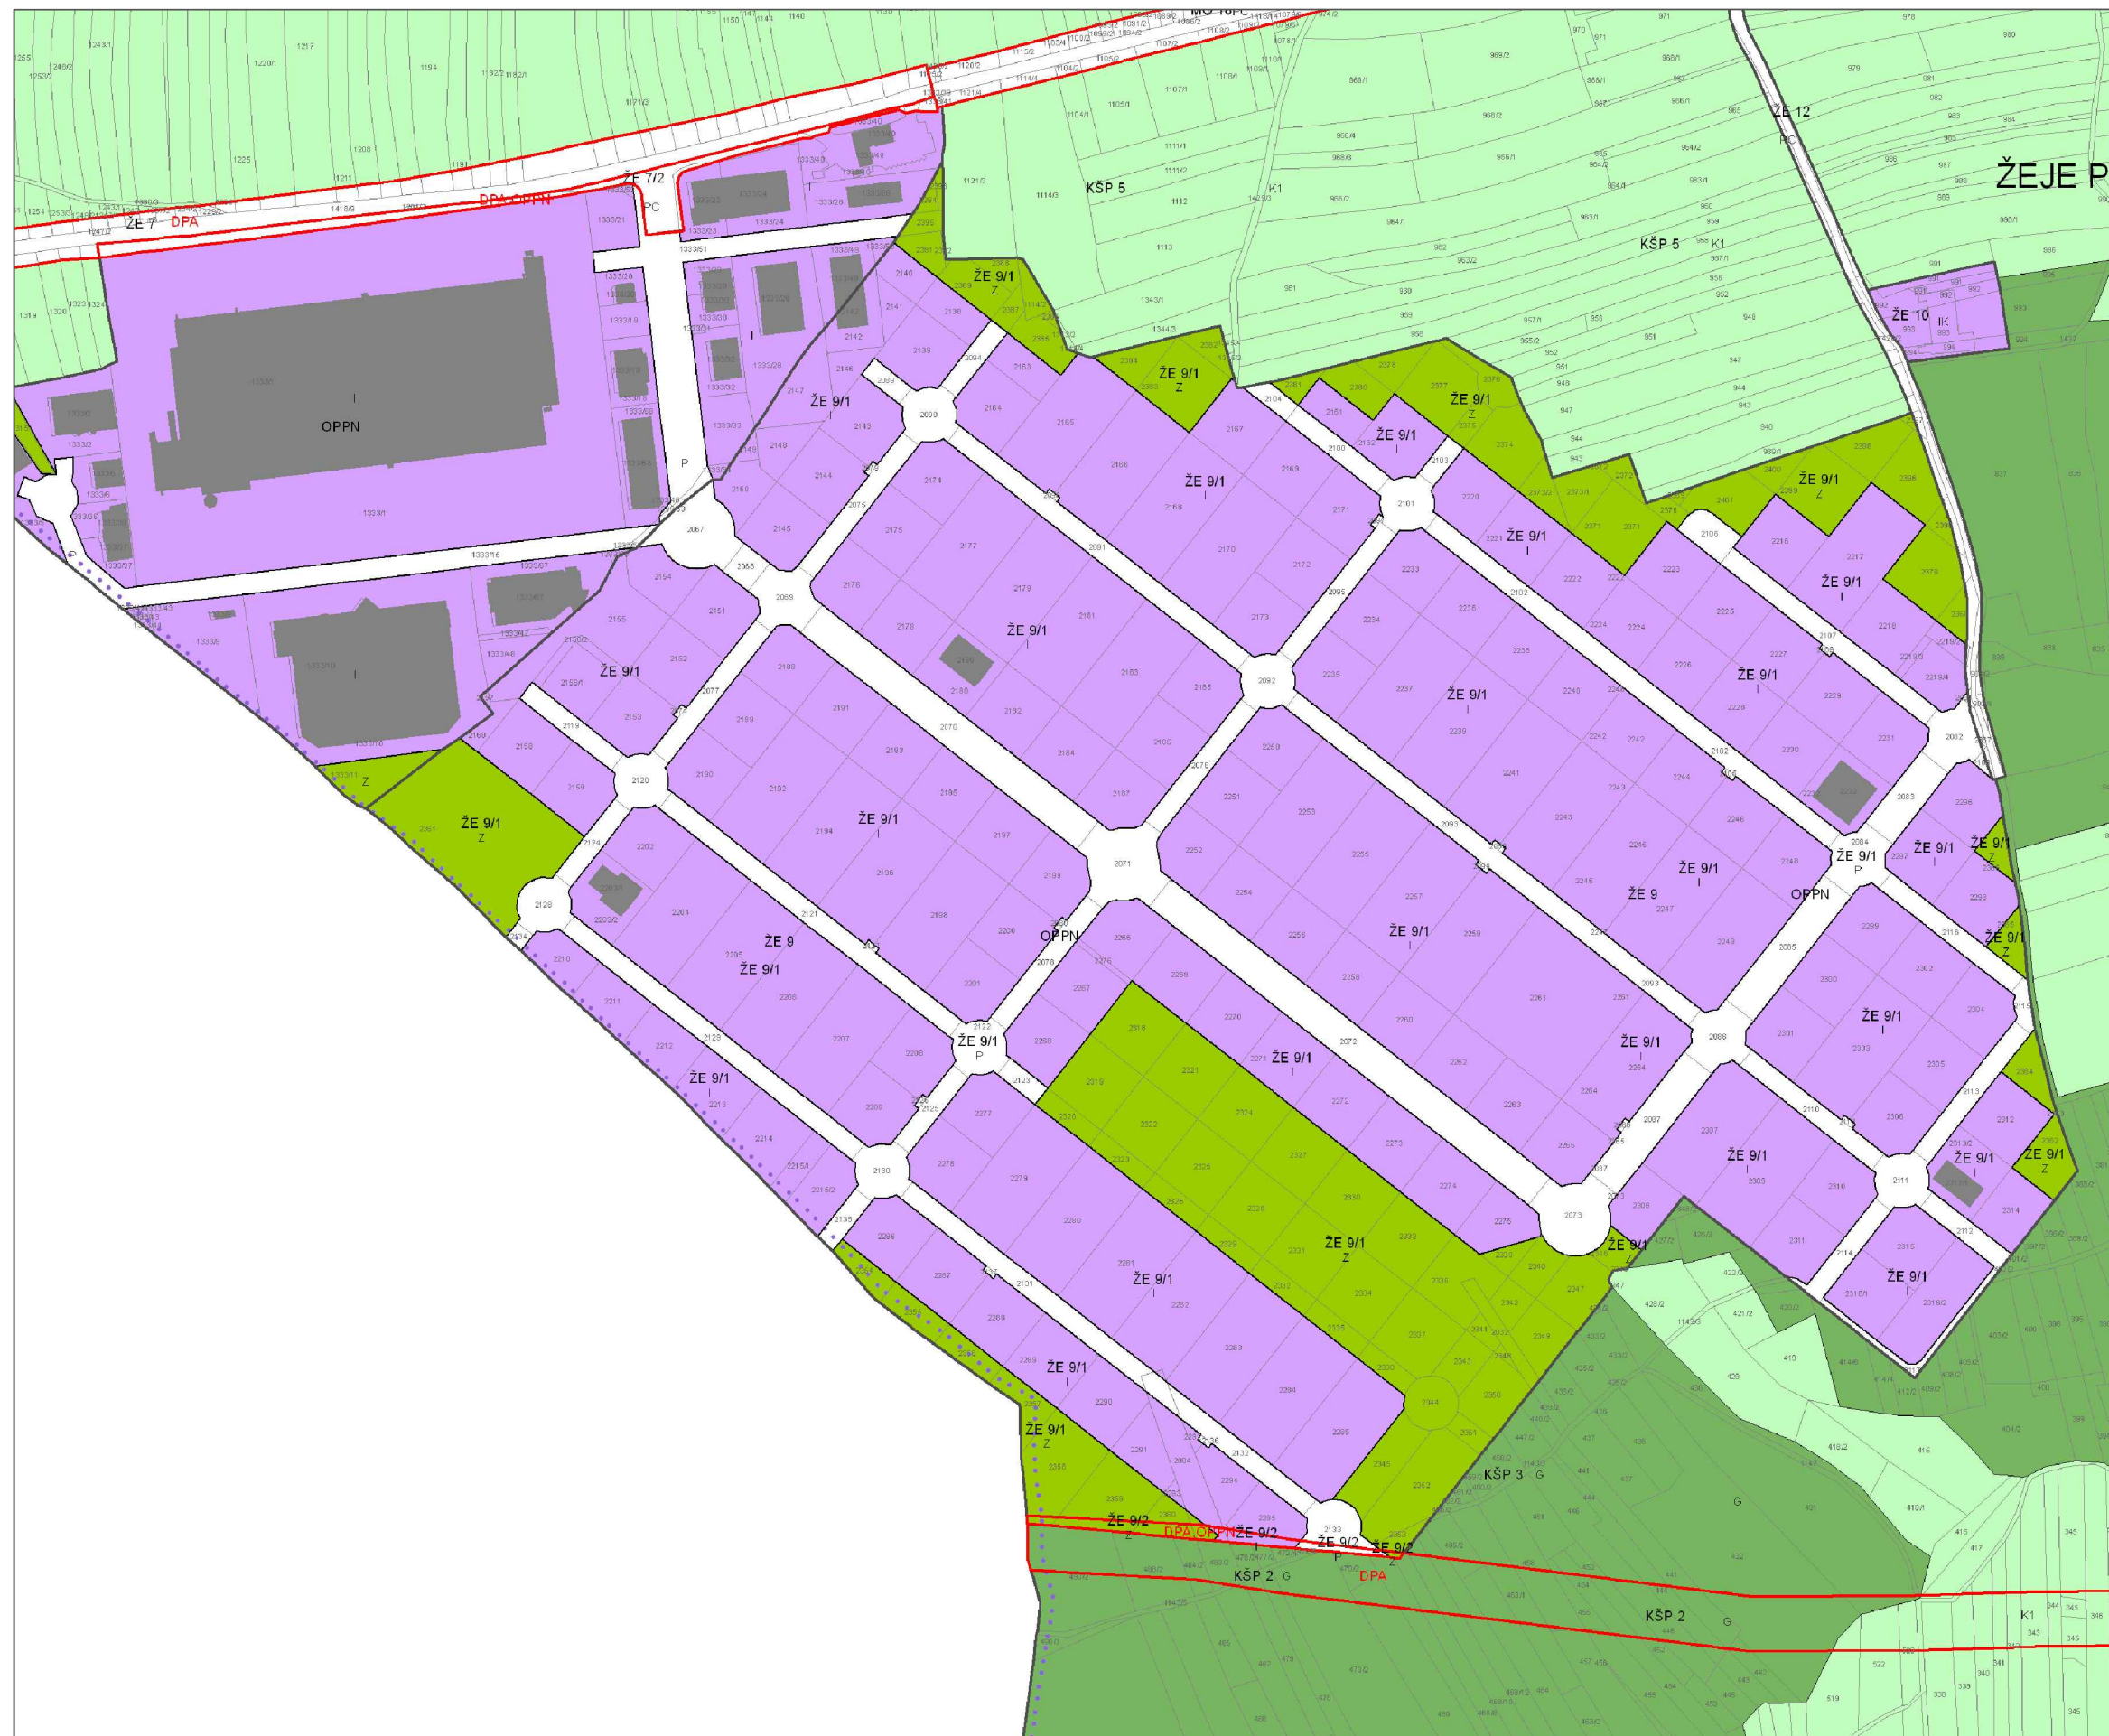

LEGENDA:

- Meja občine
 - Meja območja enote urejanja prostora
 - Meja manjšega območja znotraj enote urejanja prostora
- OBMOČJA PODROBNEJŠE NAMENSKE RABE PROSTORA**
- STAVBNA ZEMLJIŠČA**
- S OBMOČJA STANOVANJ
 - SS Stanovajske površine
 - SB Stanovajske površine za posebne namene
 - SK Površine podeželskega naselja
- OBMOČJA CENTRALNIH DEJAVNOSTI**
- OC Osrednja območja centralnih dejavnosti
 - OD Druga območja centralnih dejavnosti
 - ODI Druga območja centralnih dejavnosti, ki so namenjena vzgojnim, izobraževalnim in kulturnim dejavnostim
 - OCV Druga območja centralnih dejavnosti, ki so namenjena opravljanju verskih obredov
- OBMOČJA PROIZVODNIH DEJAVNOSTI**
- OS Gospodarske cone
 - OK Površine z objekti za kmetijsko proizvodnjo
- POSEBNA OBMOČJA**
- ST Površine za turizem
 - ZZ OBMOČJA ZELENIH POVRŠIN
 - ZZ1 Površine za oddih, rekreacijo in šport
 - ZZ2 Druge urejene zelene površine
 - ZK Pokopališča
- OBMOČJA PROMETNE INFRASTRUKTURE**
- PC Površine cest
 - OD Območja okoljske infrastrukture
 - E Območja energetske infrastrukture
- POVRŠINE RAZPRŠENE POSELITVE**
- AA Površine razpršene poselitve, namenjene bivanju
 - AA1 Površine razpršene poselitve namenjene pretežno kmetijski dejavnosti
- Razpršena gradnja/zemljišča pod stavbo izven območja stavbnih zemljišč (informacija o dejanskem stanju)
- OBMOČJA KMETIJSKIH ZEMLJIŠČ**
- K1 Najboljša kmetijska zemljišča
 - K2 Druga kmetijska zemljišča
- OBMOČJA GOZDNIH ZEMLJIŠČ**
- G Gozdna zemljišča
- OBMOČJA VODA**
- VC Celinske vode
- DRŽAVNI PROSTORSKI NAČRT**
- DPA Državni prostorski načrt
- OBČINSKI PODROBNI PROSTORSKI NAČRT**
- OPPNI Veljavni občinski podrobni prostorski načrt
 - OPPNI(1) Načrtovani občinski podrobni prostorski načrt

IZVLEČEK IZ HIERARHIČNO VIŠJEGA PROSTORSKEGA AKTA, KI SE NANAŠA NA OBRAVNAVANO OBMOČJE (VELJAVNI OBČINSKI PROSTORSKI NAČRT) - IZSEK V MERILU 1:5000



REGIJSKA RAZVOJNA DRUŽBA
D.O.O.

DRUŽBA ZA SONARAVNO UREJANJE PROSTORA

LJUBLJANSKA 76, 1230 DOMŽALE

Tel: 01 242 890

naročnik: DIGIT d.o.o., Pod Brezami 7, 1218 Komenda,
/ investitor: CSE PROJEKT d.o.o.,
Glavarjeva 74, 1218 Komenda
LAMO d.o.o., Moste 77, 1218 Komenda

projekt: SPREMEMBE IN DOPOLNITVE
LOKACIJSKEGA NAČRTA OBMOČJA O2/1
- POSLOVNO PROIZVODNE CONE KOMENDA
- OZKA DELA - II. FAZA (spremembe št.2)

faza: OSNUTEK

ID št. prost. akta: 1295

odg.vodja proj.: Borut ULČAR, univ.dipl.inž.arh. ZAPS 0415A

odg.projektant: Borut ULČAR, univ.dipl.inž.arh. ZAPS 0415A

projektanti: Uroš ULČAR, štud. arh.
Miro PUSTOVRH BENDA, dipl.inž.kraj.arh.(UN)

izd. geo. načrta: GEOPOL d.o.o.

št. projekta: 08/2019

datum: junij 2019

direktor: Borut ULČAR, univ.dipl.inž.arh.